




### SEZIONE 01

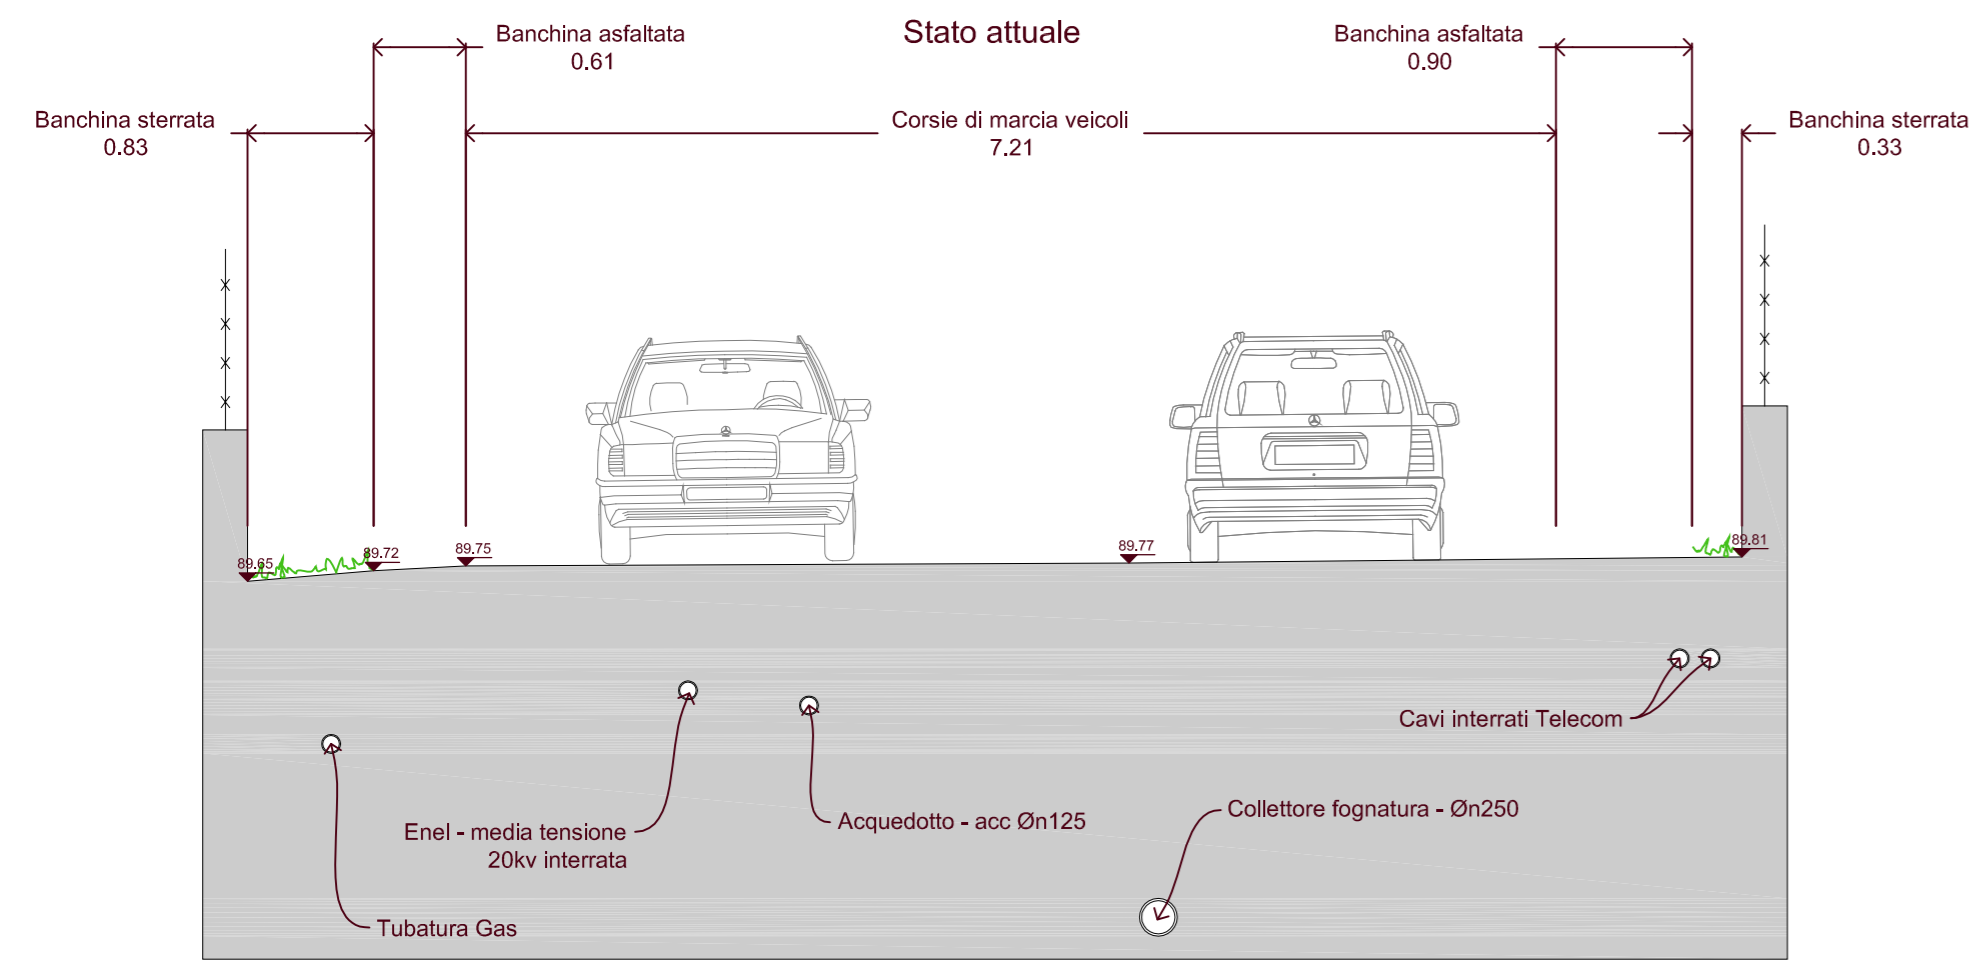



Stato di progetto

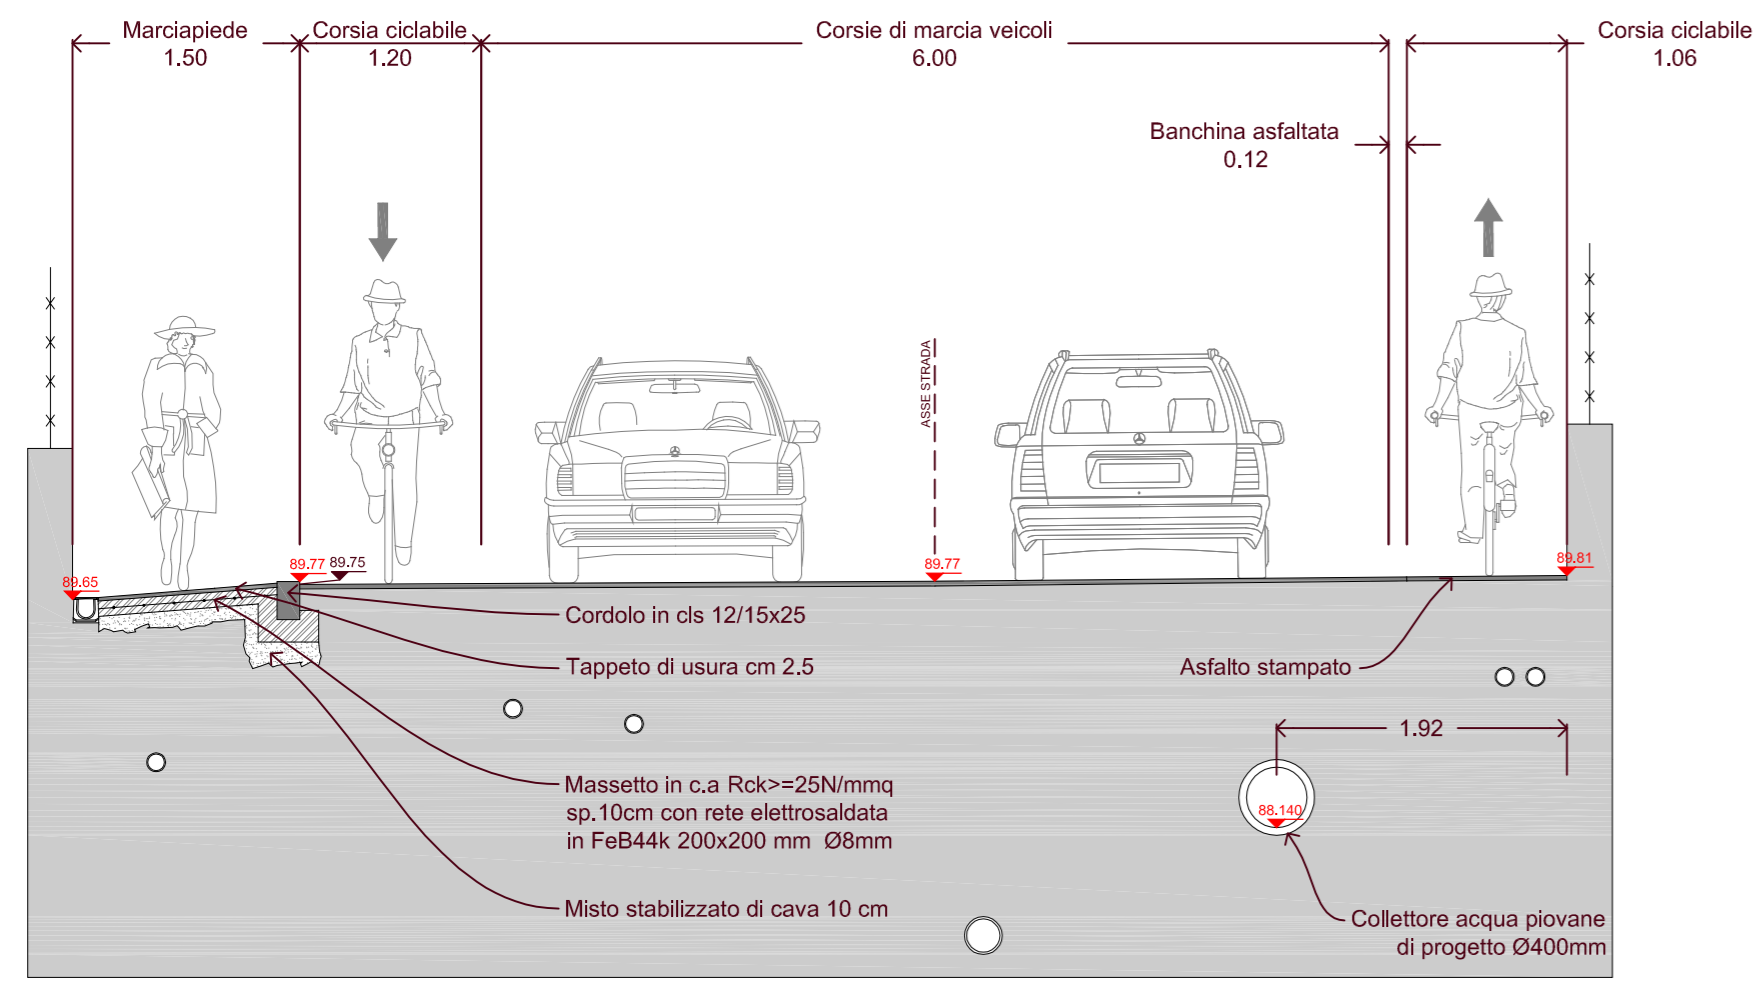

### SEZIONE 02

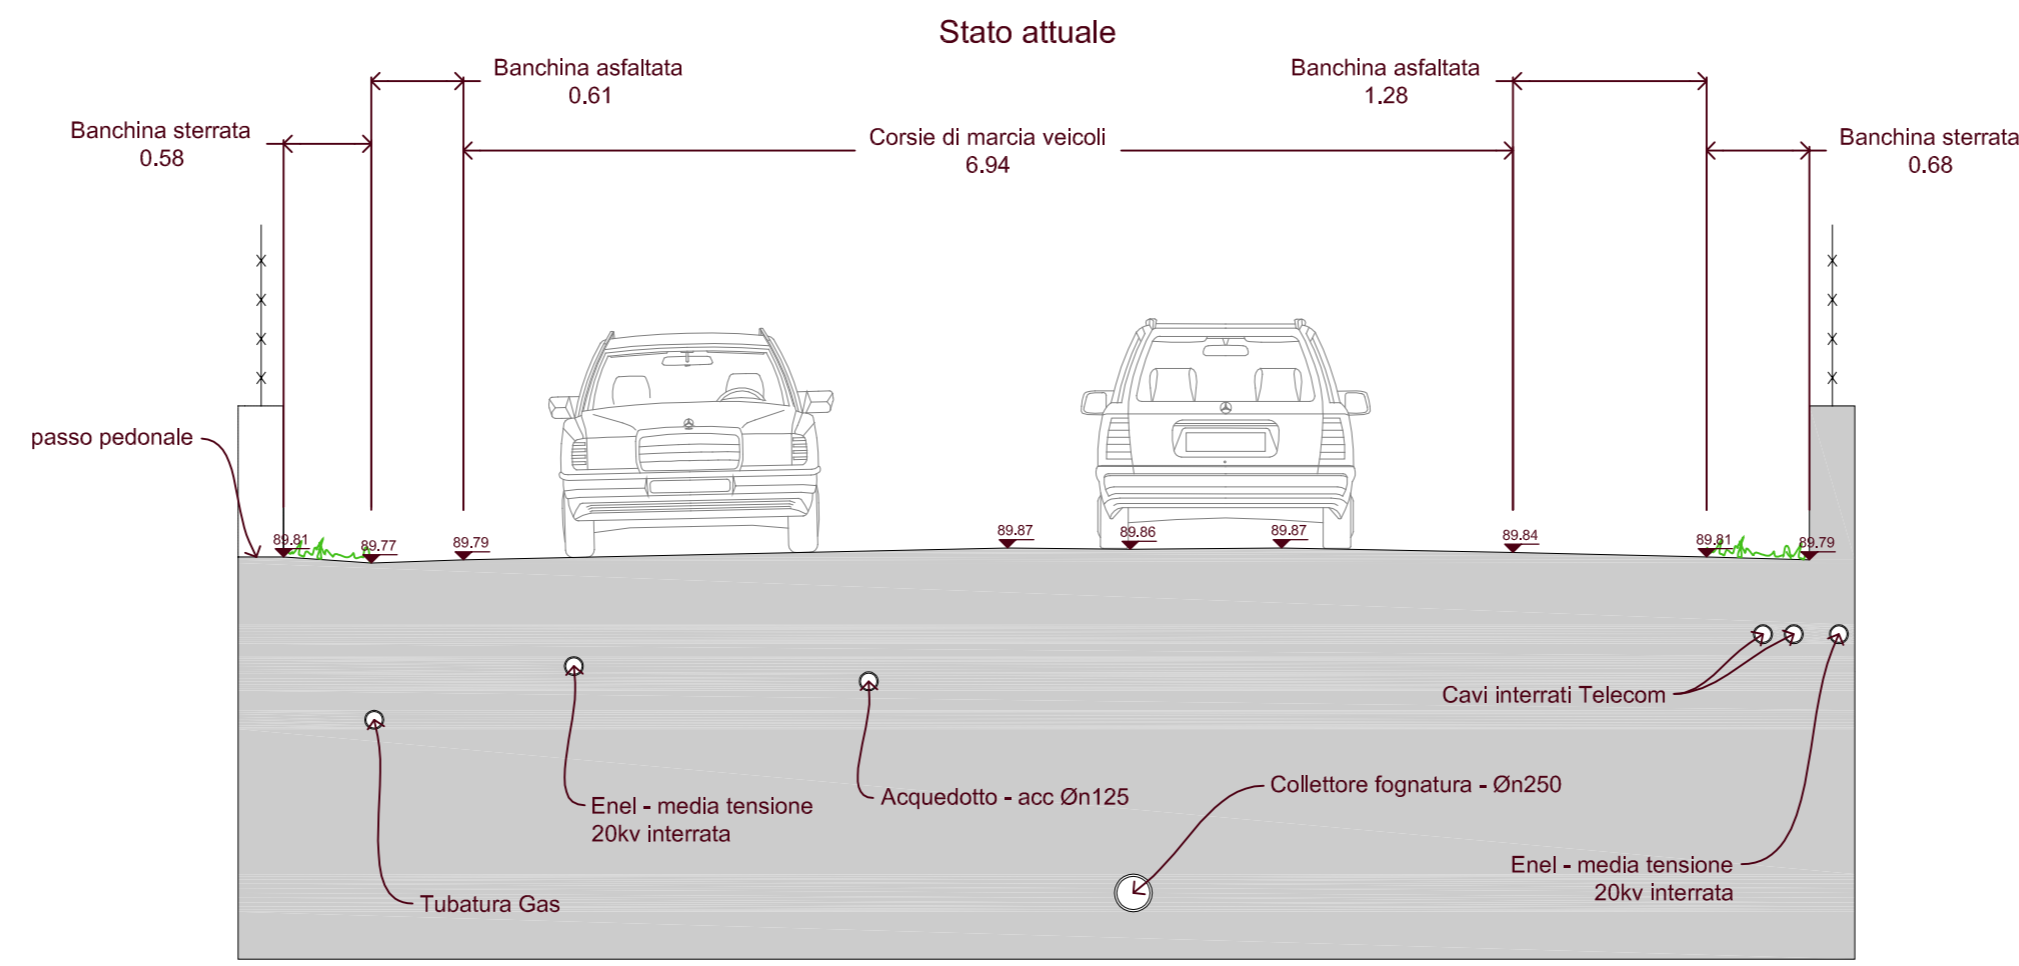

Stato di progetto

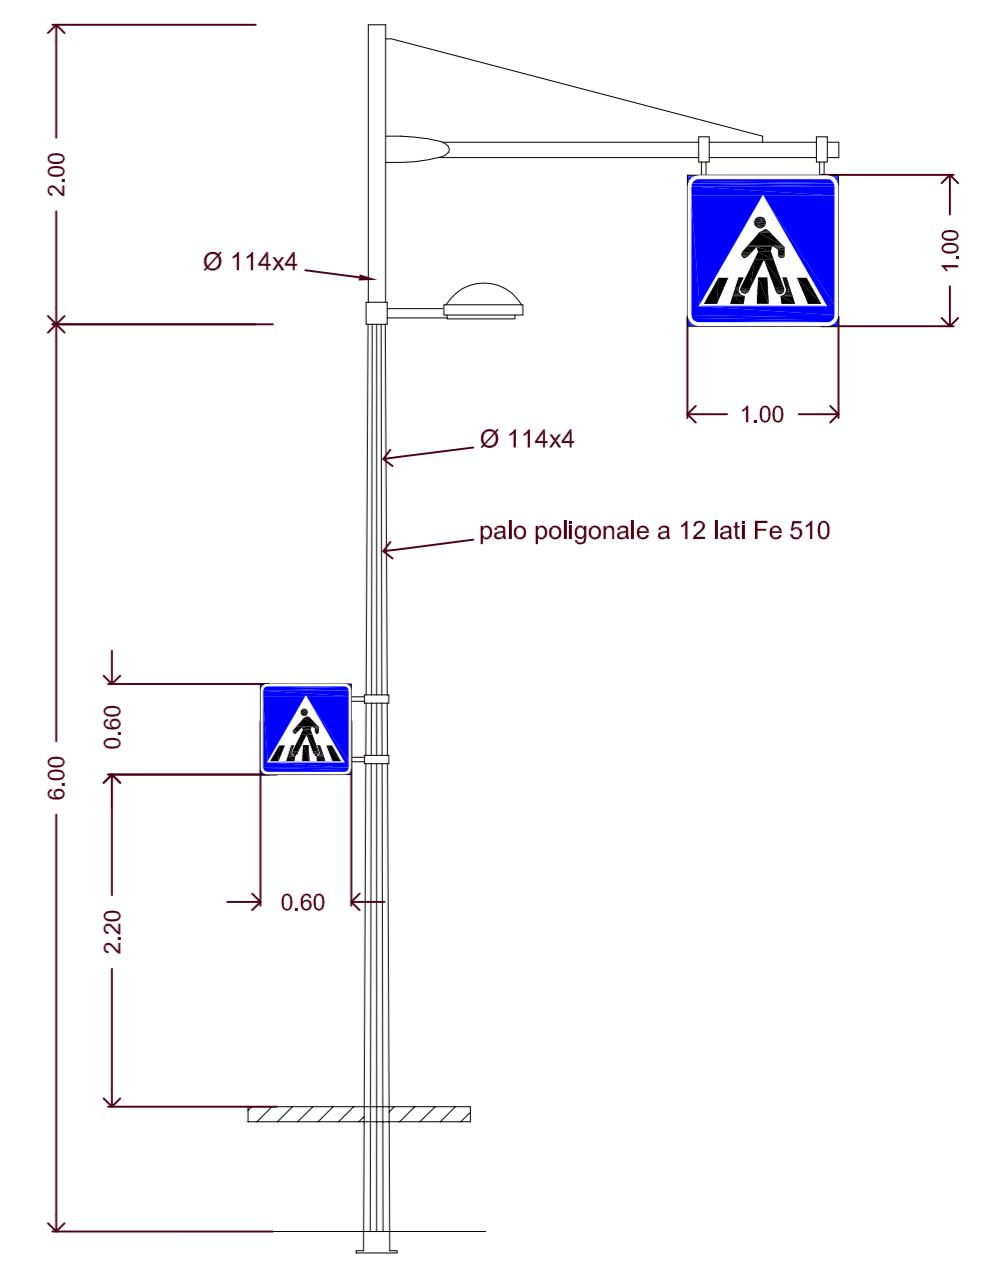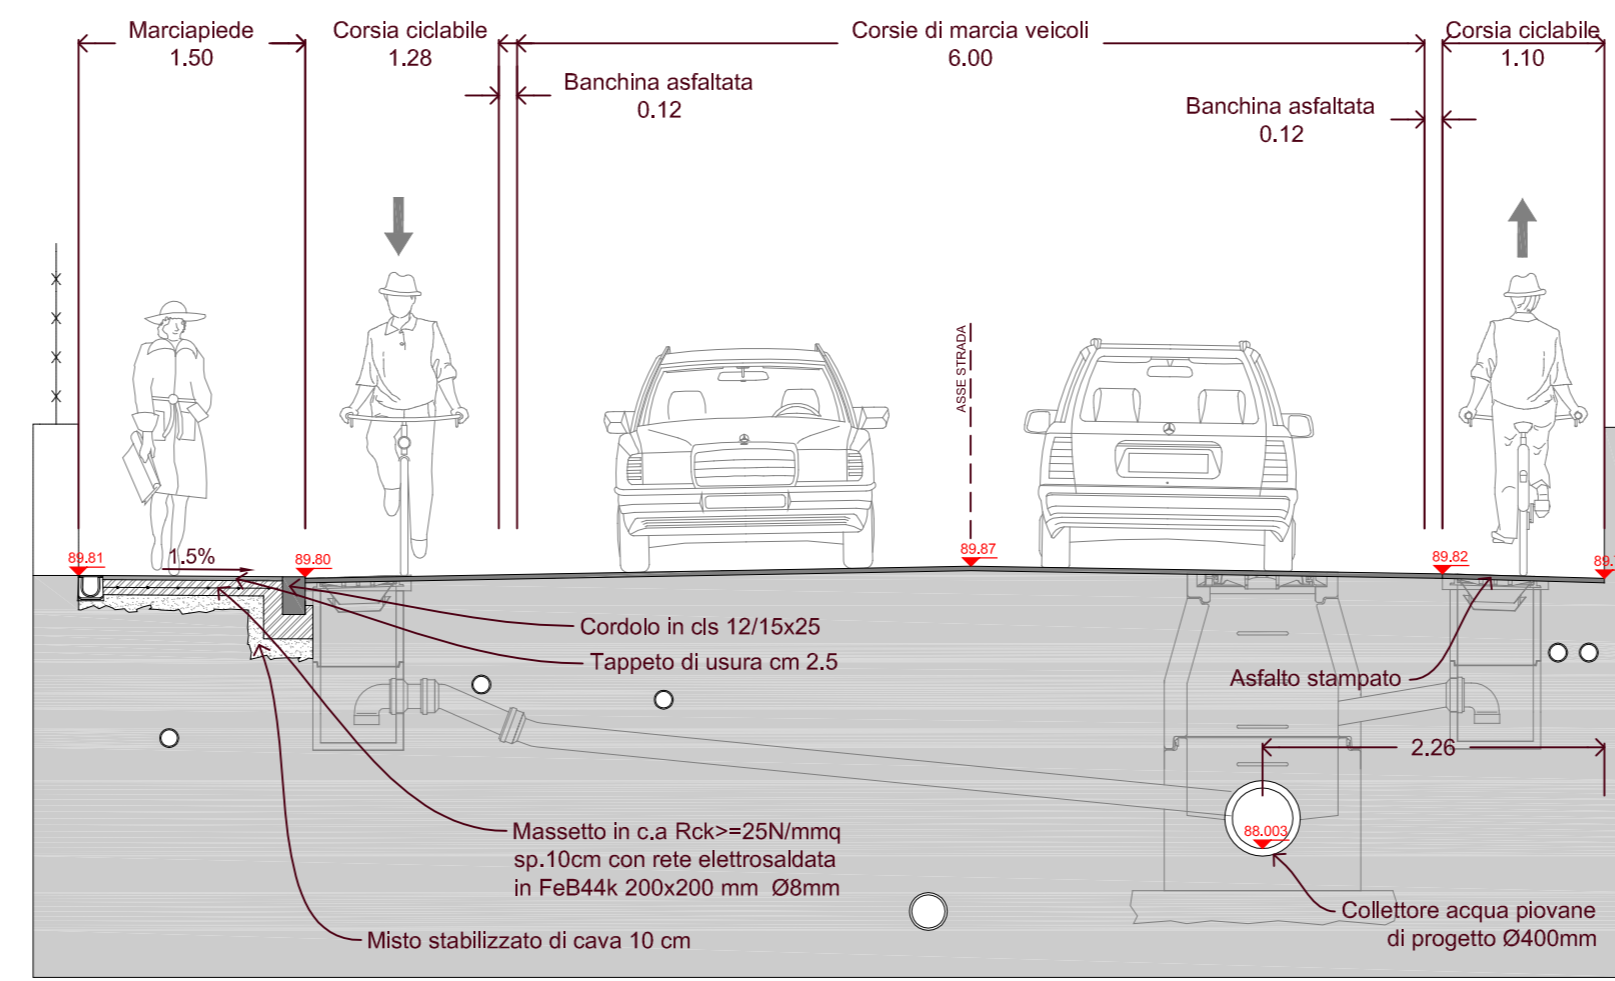


Dettaglio costruttivo 2

Dettaglio costruttivo del portale utilizzato per l'attraversamento pedonale  
sc. 1:50


Sezioni ubicate dello stato attuale e dello stato di progetto

sc. 1:50


### SEZIONE 03

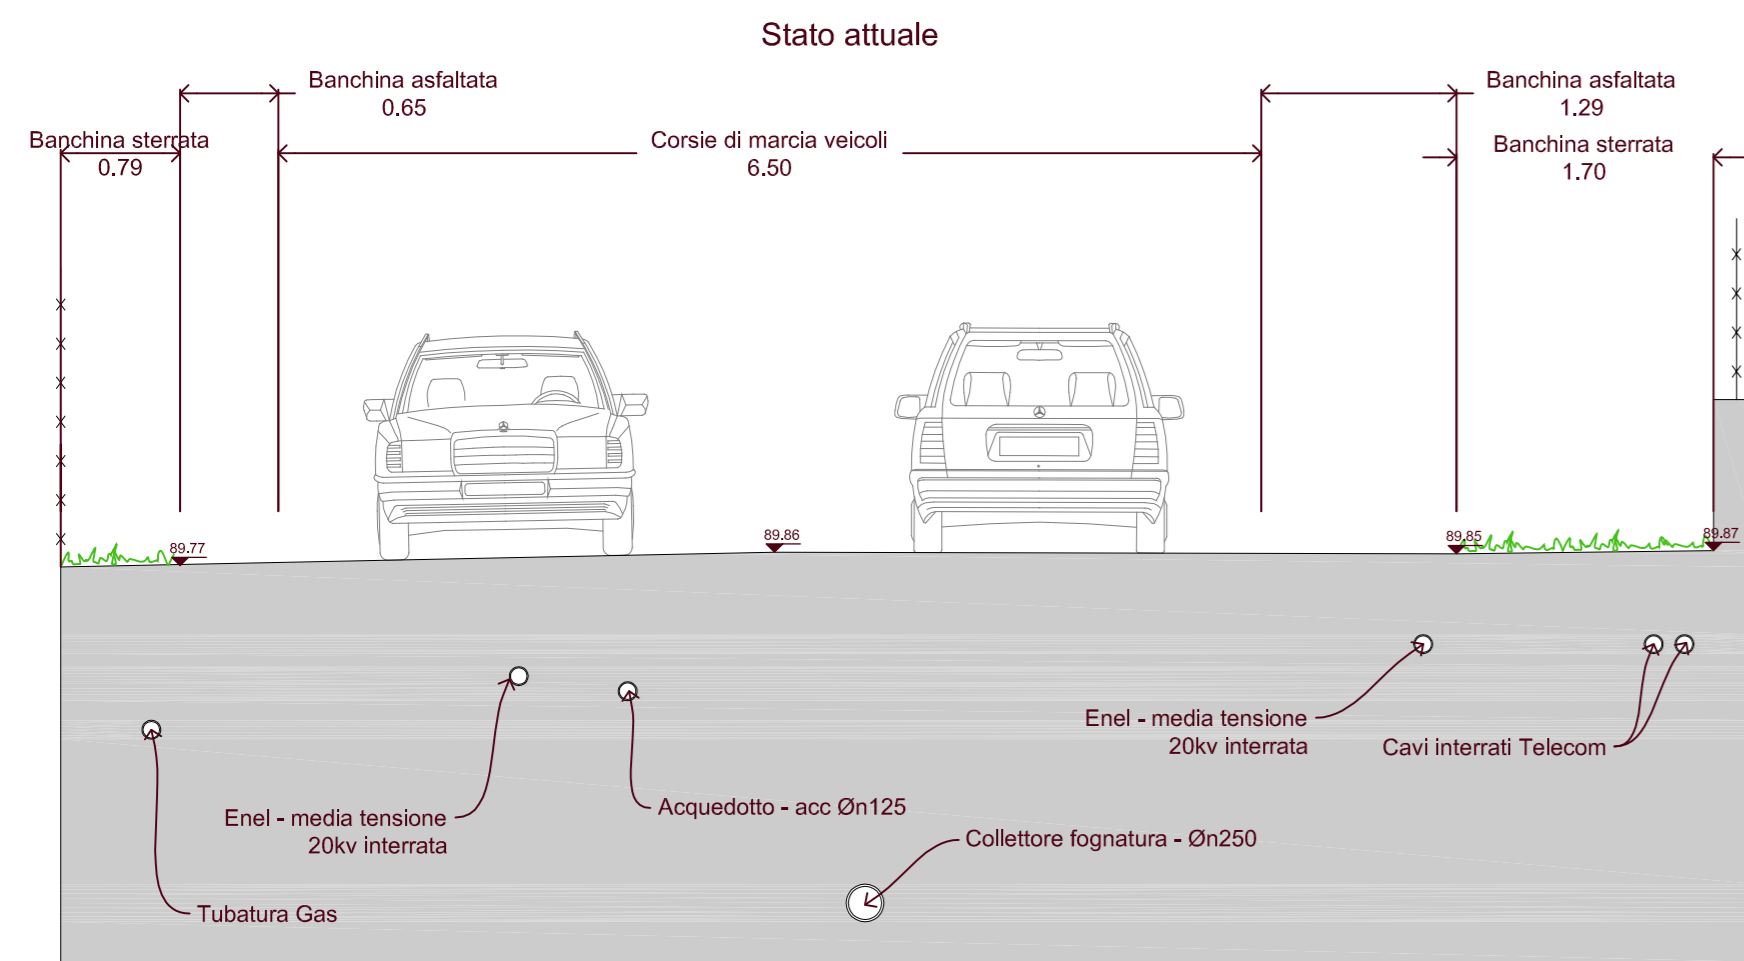


Stato di progetto

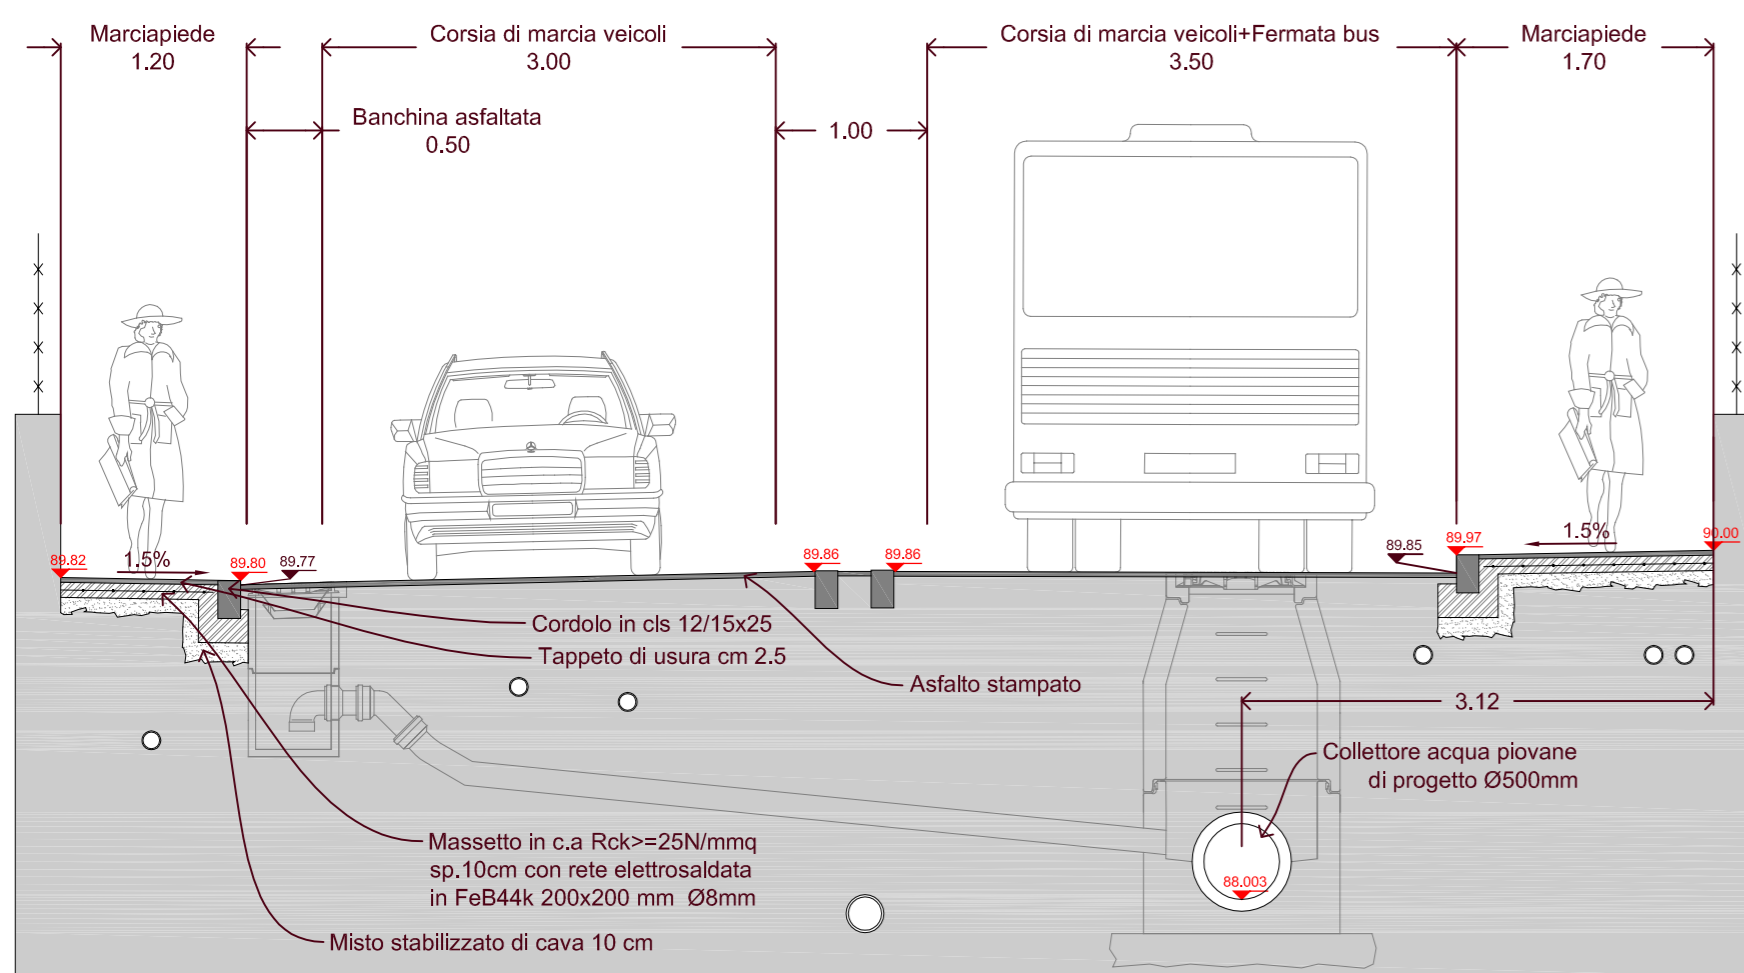

### SEZIONE 04

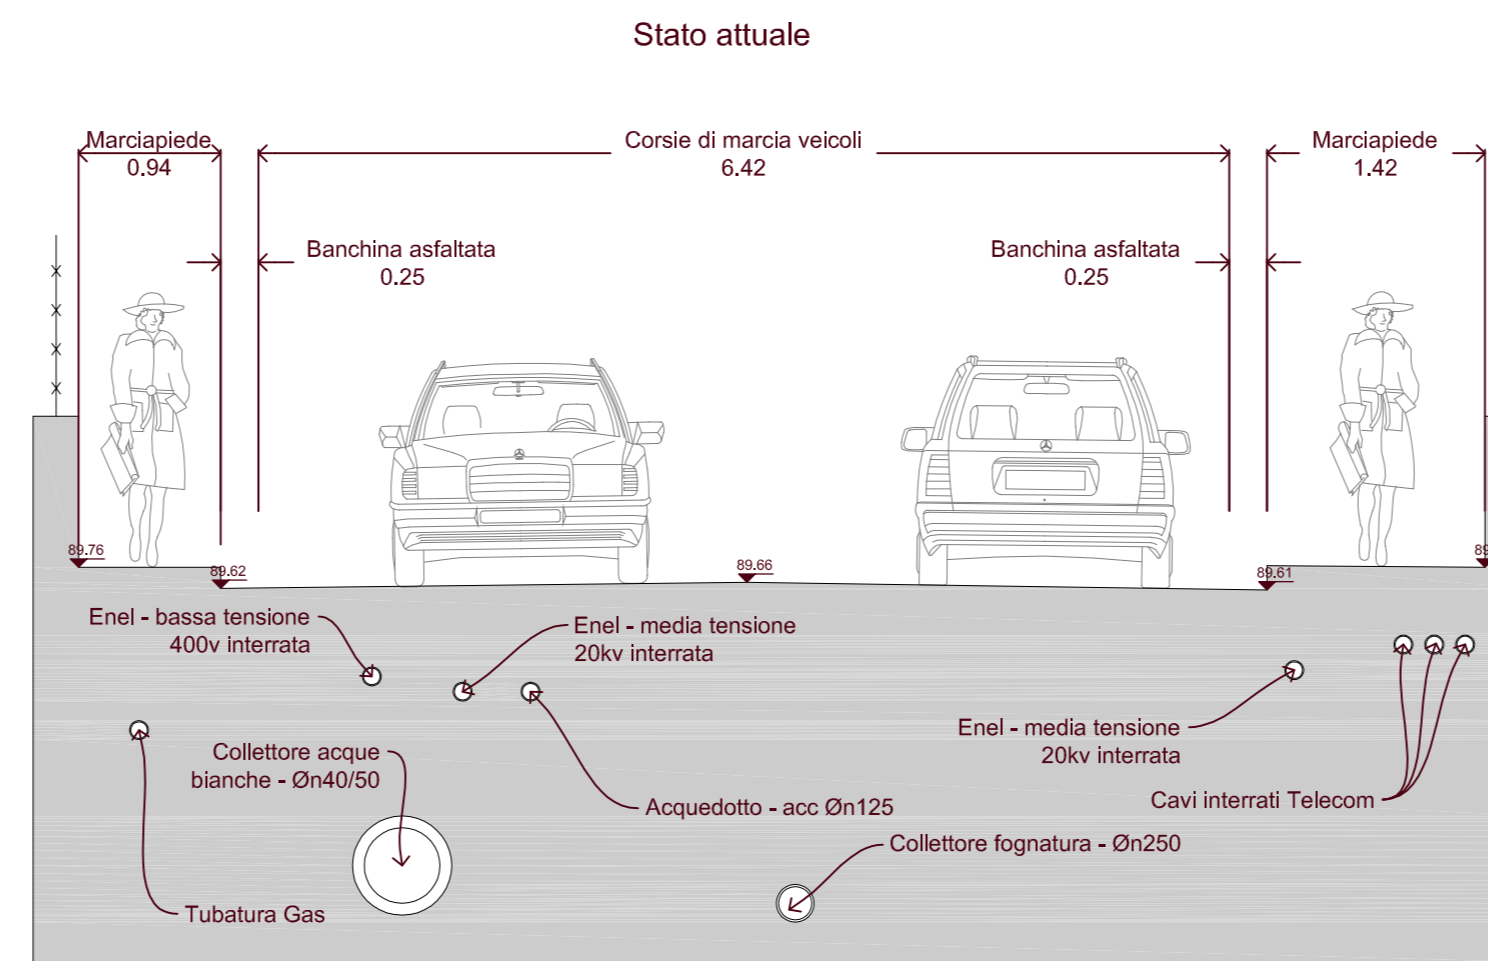

Stato di progetto

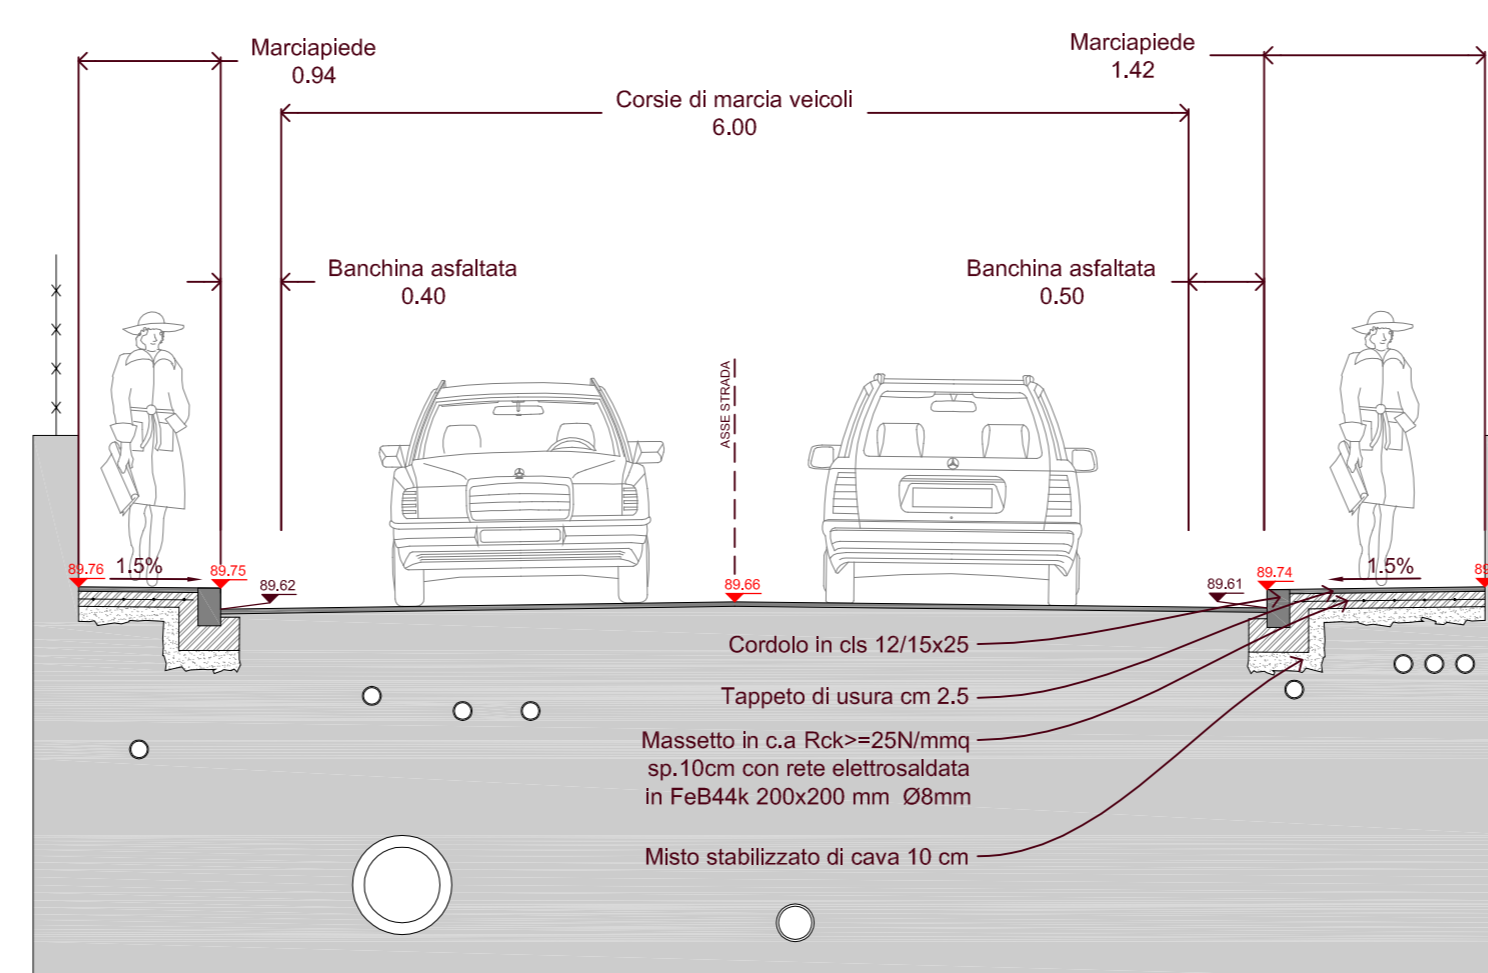

comititante:

**Comune di Sona**  
Provincia di Verona

tipologia commessa:

**PROGETTO DEFINITIVO - ESECUTIVO**

oggetto della commessa:

**Realizzazione e sistemazione dei marciapiedi in via Beccarie a Lugagnano di Sona**

titolo dell'elaborazione:

**Sezioni ubicate e dettagli costruttivi**

TAVOLA

**05**

sc. 1:50

consegna in data

novembre 2009

scale di rappresentazione:

1:50