

COMUNE DI :

SONA

P.R.G.


Scala 1:2000

VARIANTE AL P.R.G. N. 42

ai sensi della L.R. 61/85 art.50 comma 4

ZONA SIGNIFICATIVA: SAN GIORGIO IN SALICI

STATO ATTUALE E STATO DI VARIANTE

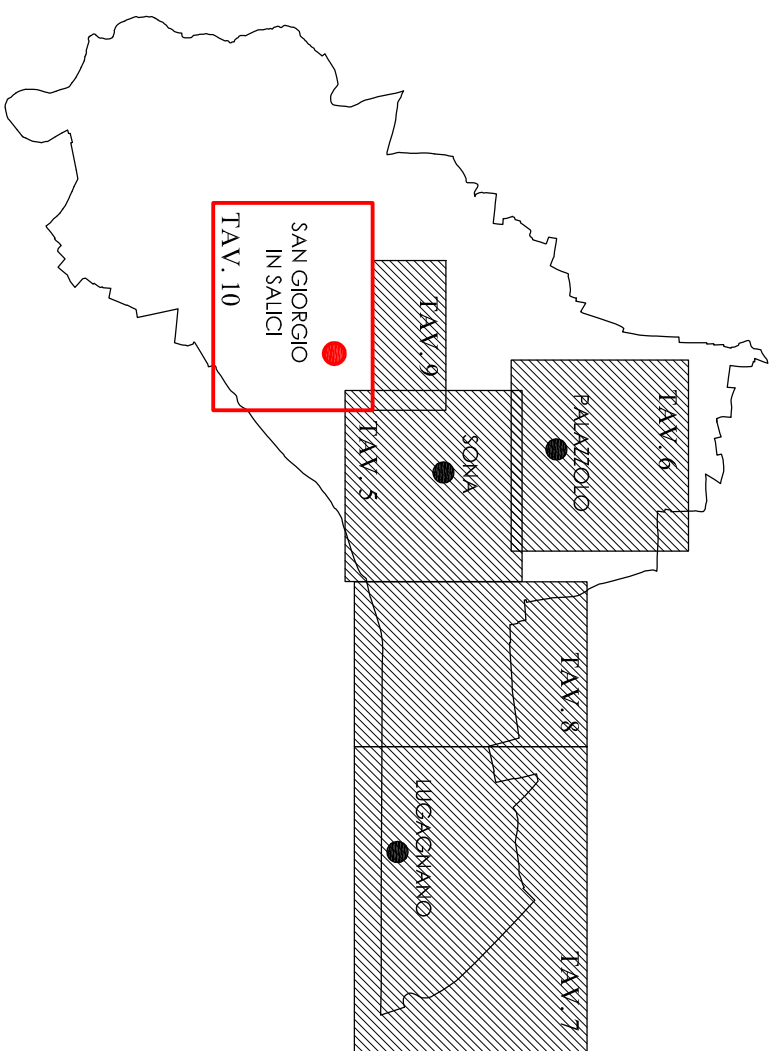

PROGETTISTI:

Arch. MASSIMO VINCENZI

Geom. DOMENICO SPADA

APRILE 2011

RESPONSABILE DEL PROCEDIMENTO:

Arch. MASSIMO VINCENZI

TAV. UNICA

STATO ATTUALE



STATO DI VARIANTE

